


PLANIMETRIE ARREDATE
MILANO
Via Raffaele Parravicini 1-3

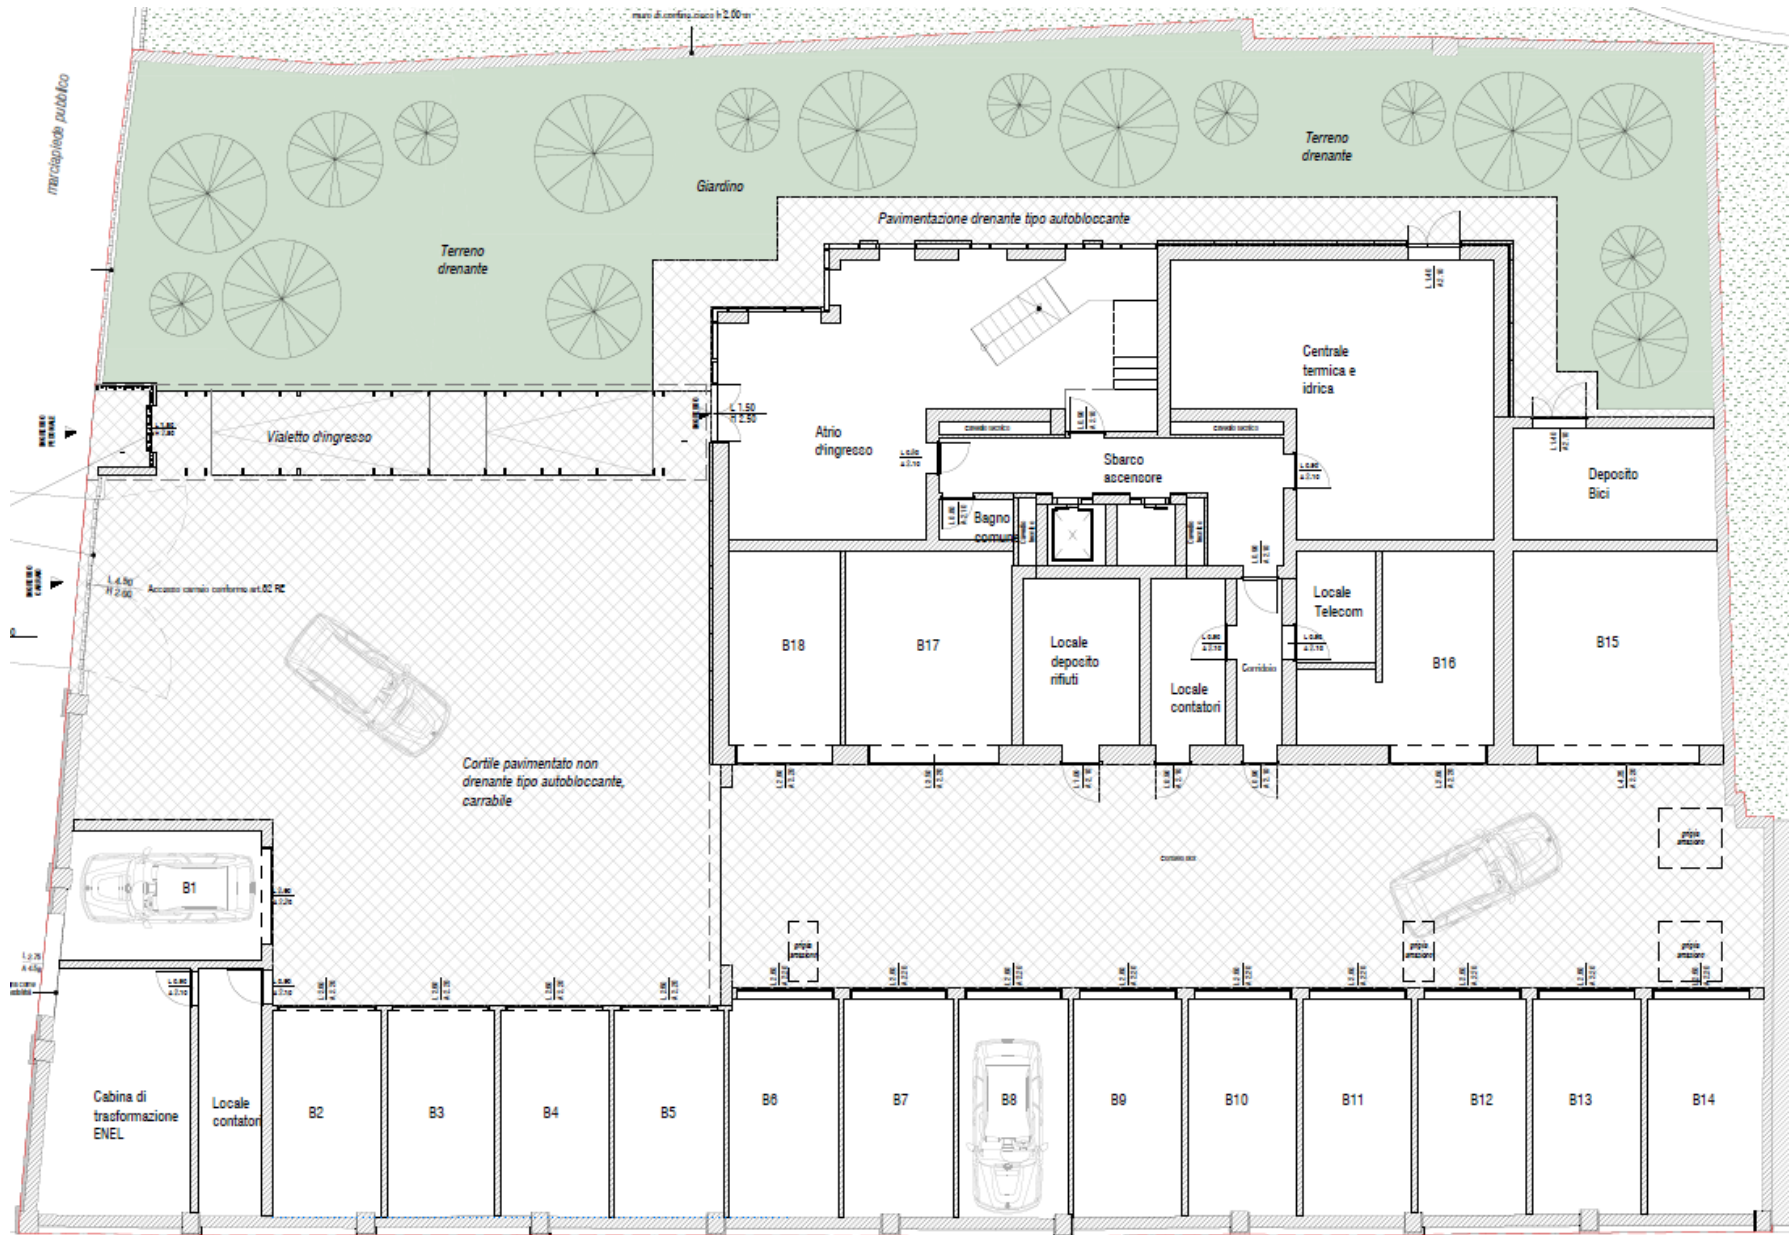

Pianta Piano Terra




Il presente stampato non costituisce elemento contrattuale in quanto ha esclusivamente carattere informativo ed indicativo. In fase esecutiva potranno essere apportate modifiche ed adeguamenti dimensionali dipendenti da esigenze strutturali, impiantistiche e costruttive.



Via Raffaele Parravicini 1-3
Milano

Pianta Piano Primo

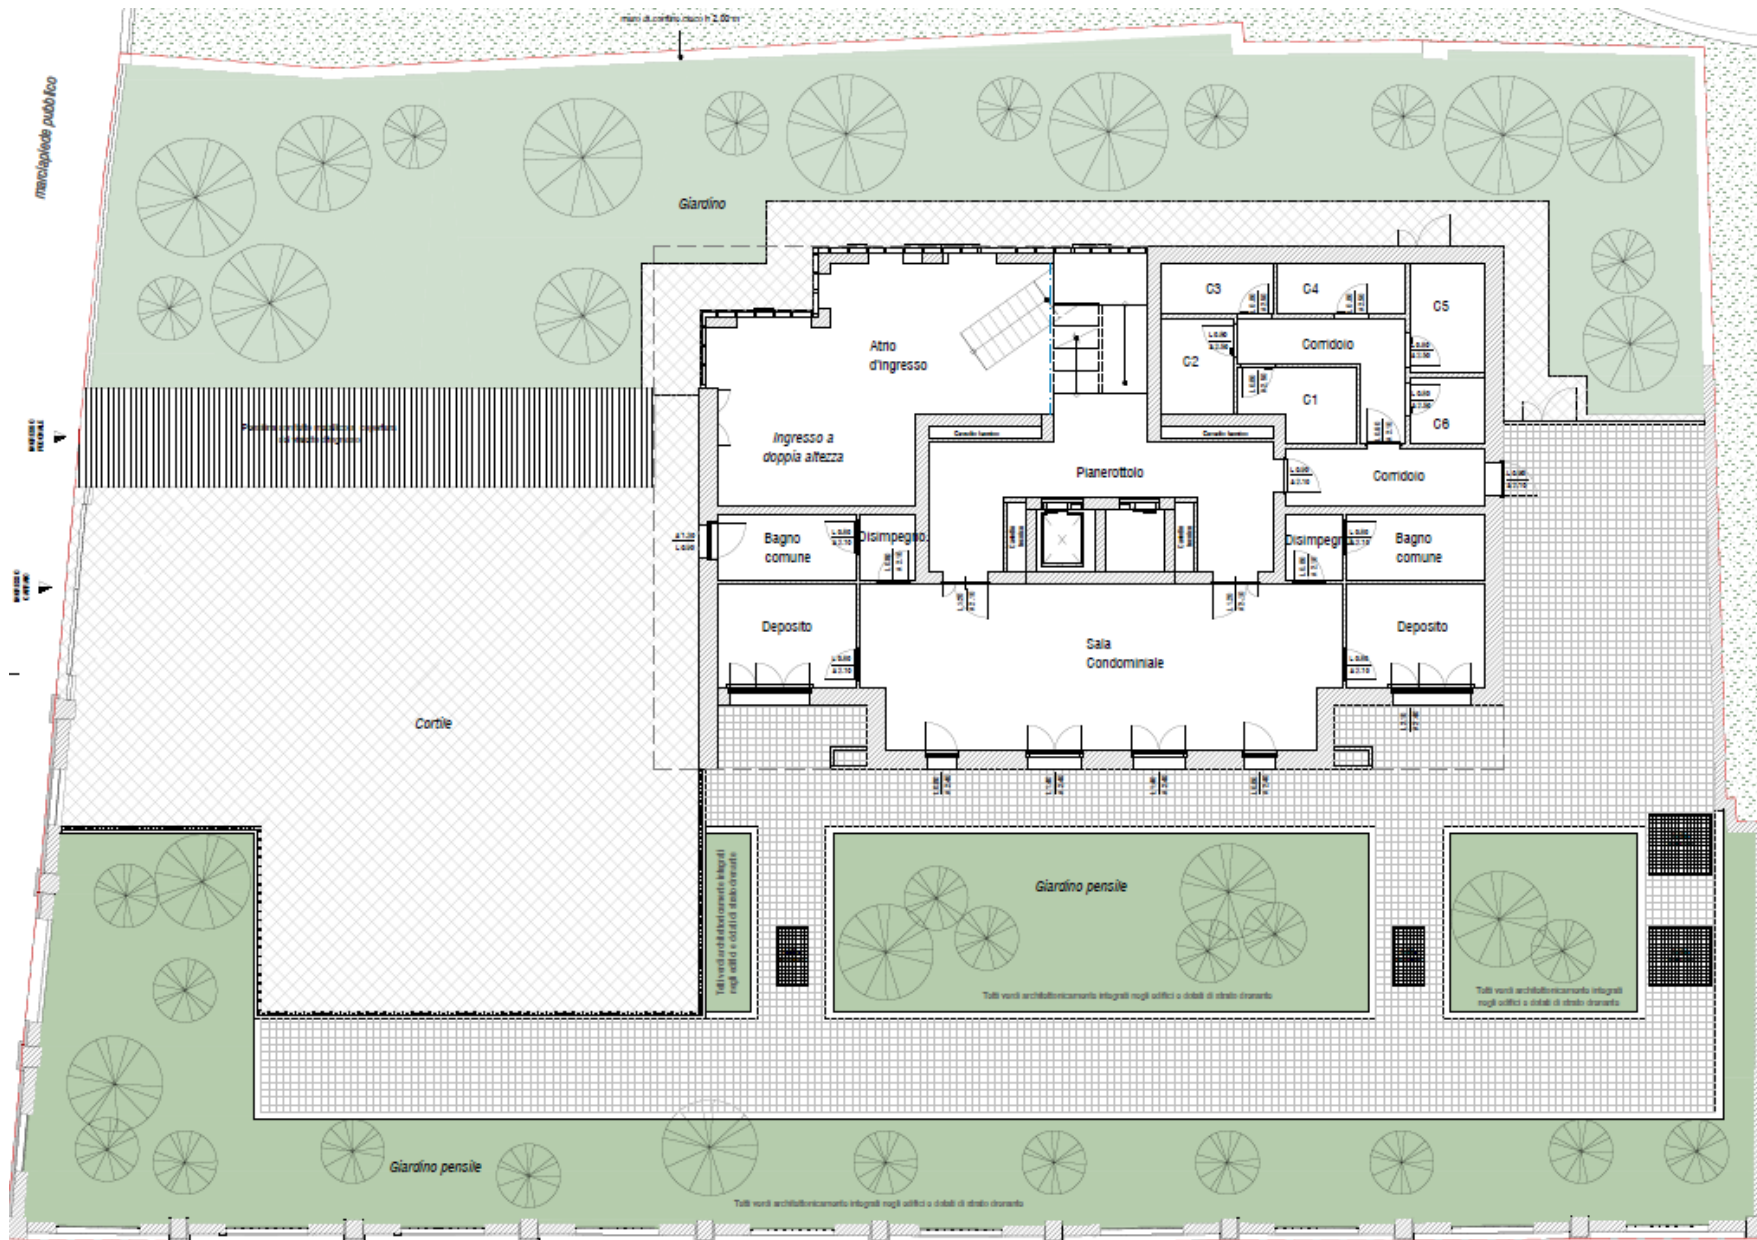


Via Raffaele Parravicini 1-3
Milano

Il presente stampato non costituisce elemento contrattuale in quanto ha esclusivamente carattere informativo ed indicativo. In fase esecutiva potranno essere apportate modifiche ed adeguamenti dimensionali dipendenti da esigenze strutturali, impiantistiche e costruttive.

Elenco unità abitative

BILOCALI

- **A2-68**
- **B2-60**
- **C2-56**
- **D2-63**

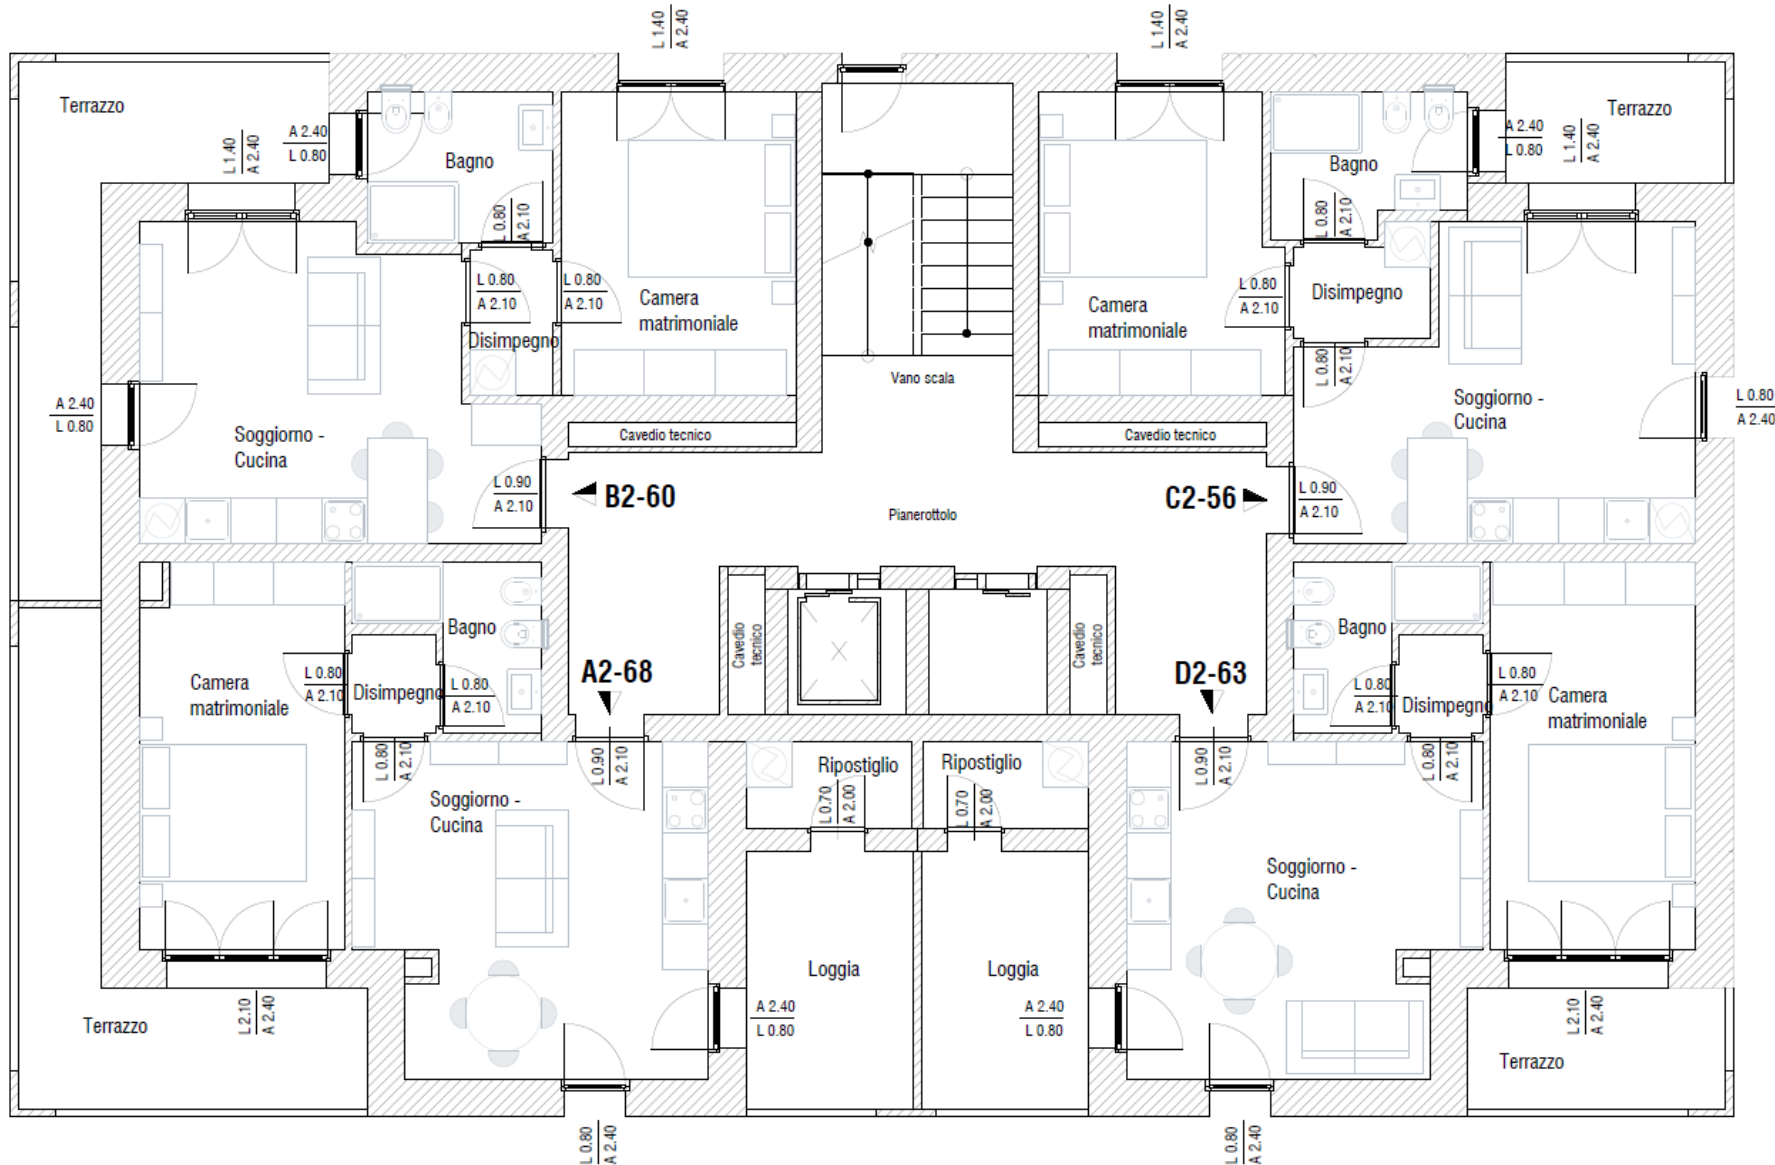



Via Raffaele Parravicini 1-3
Milano


Bilocale A2-68

PIANO SECONDO

€ 329.800

| Riepilogo superfici (mq) | |
|--------------------------|-------------|
| Soggiorno | 19,5 |
| Cucina | |
| Cam. Matr. | 13,5 |
| Cam. 2 | |
| Cam. 3 | |
| Bagno 1 | 3,9 |
| Bagno 2 | |
| Lav./Rip. | |
| Disimpegno | 1,4 |
| Altro | |
| Muri interni | 1,5 |
| Sup. Utile | 39,9 |
| Muri perim. | 100% 11,5 |
| Terrazzo | 50% 24,9 |
| Terrazzo 2 | 25% |
| Sup. Comm. | 63,8 |
| Parti comuni | 3,8 |
| Sup. Vendita | 67,6 |

Via Raffaele Parravicini

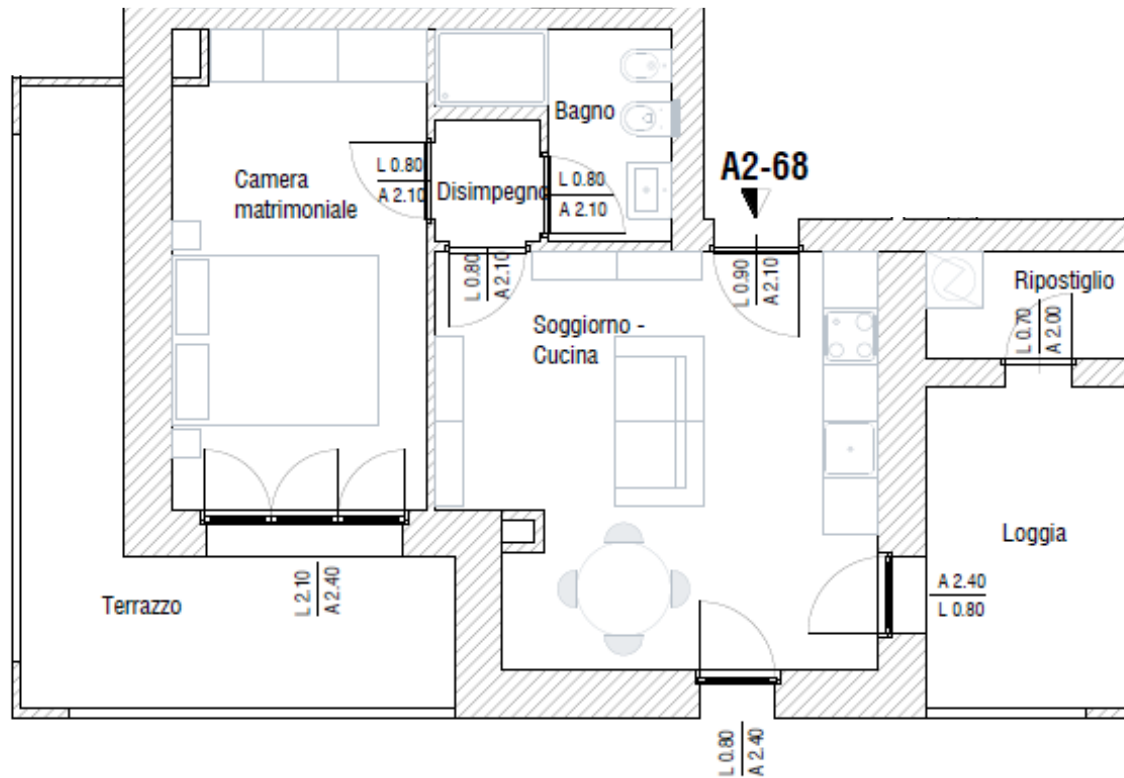

Via Giovanni Battista Sammartini



Il presente stampato non costituisce elemento contrattuale in quanto ha esclusivamente carattere informativo ed indicativo. In fase esecutiva potranno essere apportate modifiche ed adeguamenti dimensionali dipendenti da esigenze strutturali, impiantistiche e costruttive.

IMMOBILIARE
MERCALLINA 70

MILANO 120
SOCIETÀ DI PROMOZIONE E SVILUPPO IMMOBILIARE



MILANO

Via Raffaele Parravicini 1-3

PER INFORMAZIONI

Sito web: www.parravicini1.eu

E-mail: info@parravicini1.eu

Mobile: **392.5750944**