


**PLANIMETRIE ARREDATE
MILANO**

Via Raffaele Parravicini 1-3

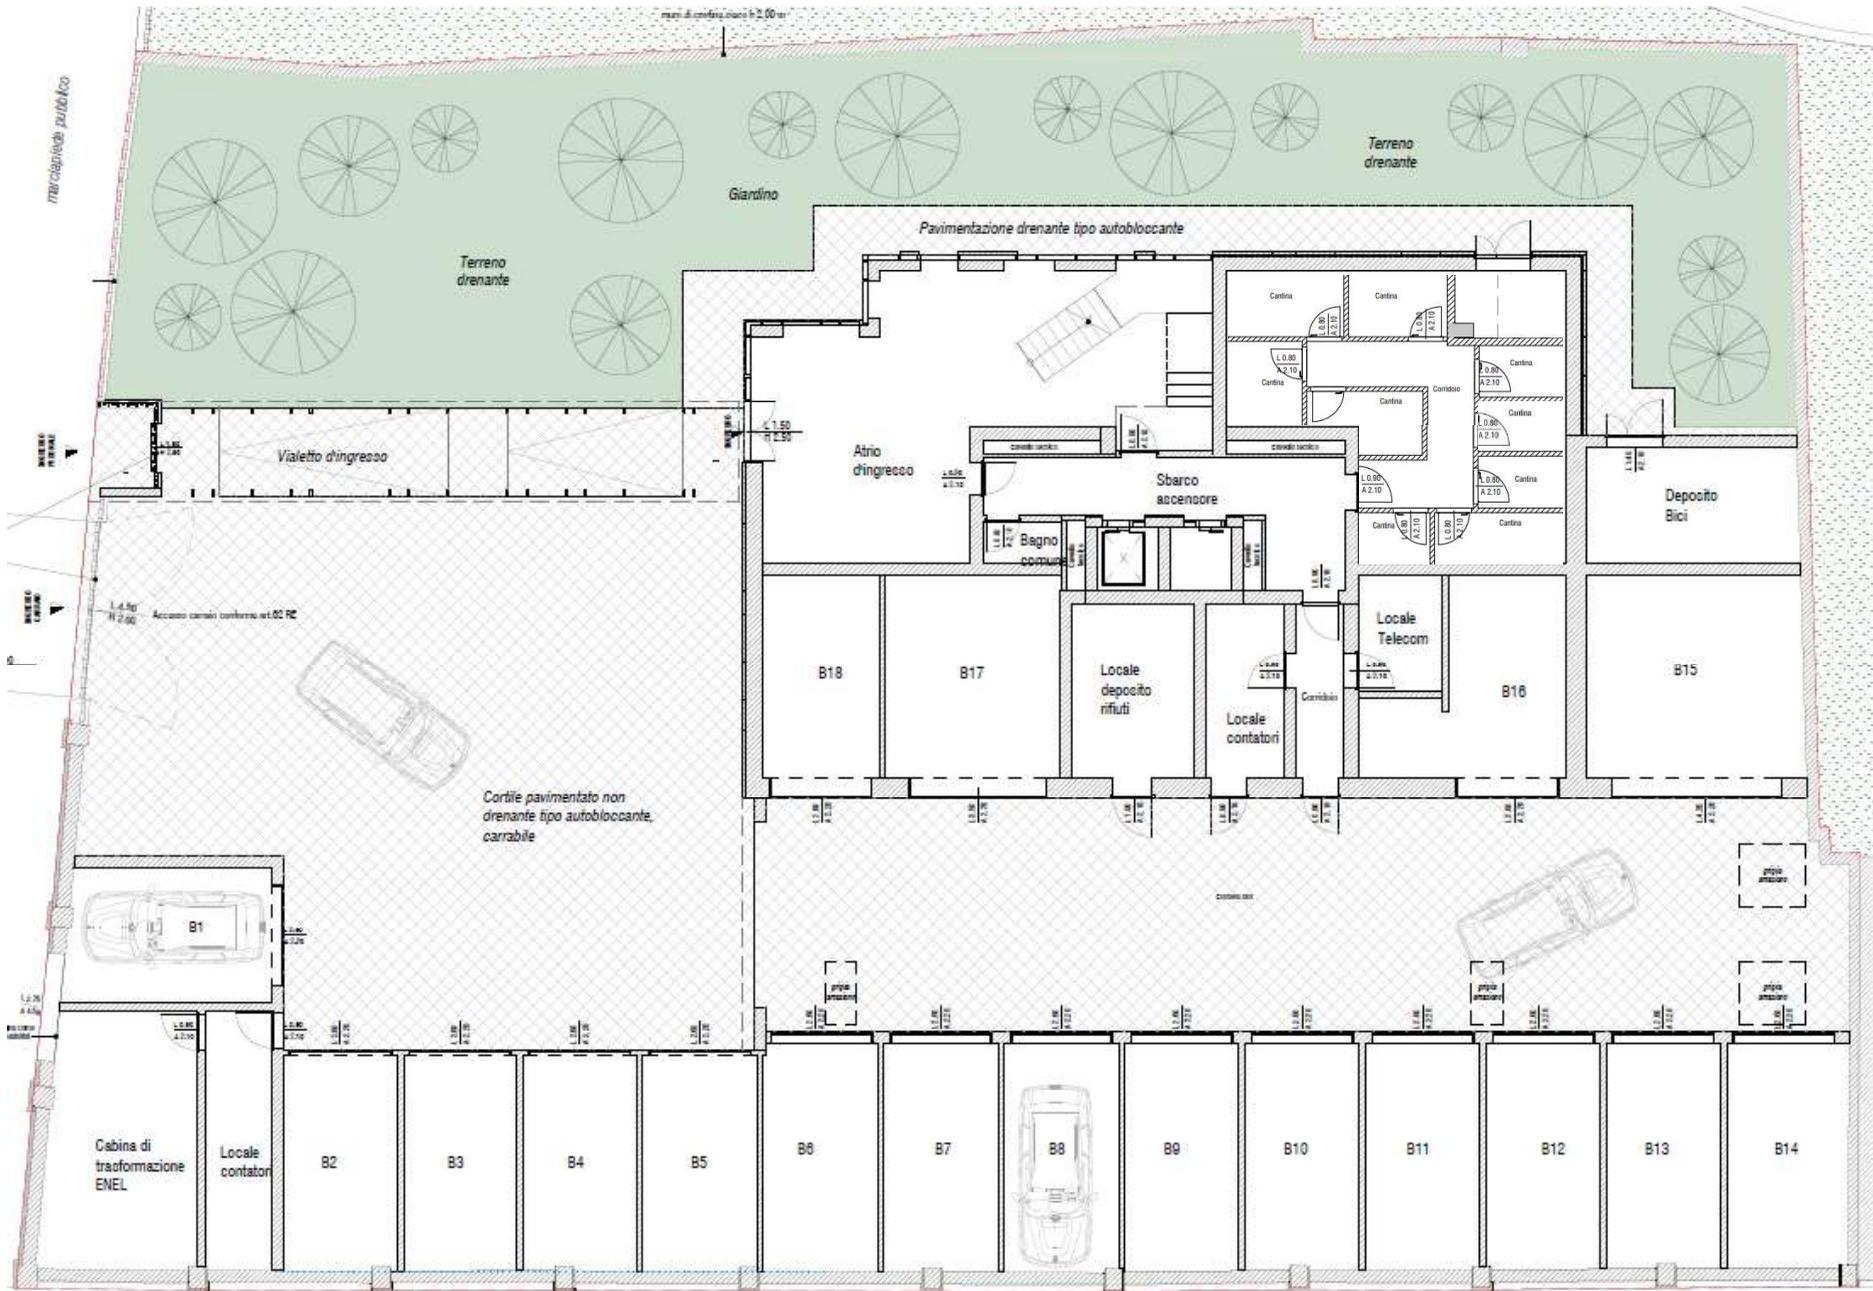

Pianta Piano Terra




Il presente stampato non costituisce elemento contrattuale in quanto ha esclusivamente carattere informativo ed indicativo. In fase esecutiva potranno essere apportate modifiche ed adeguamenti dimensionali dipendenti da esigenze strutturali, impiantistiche e costruttive.



Via Raffaele Parravicini 1-3
Milano

Pianta Piano Primo

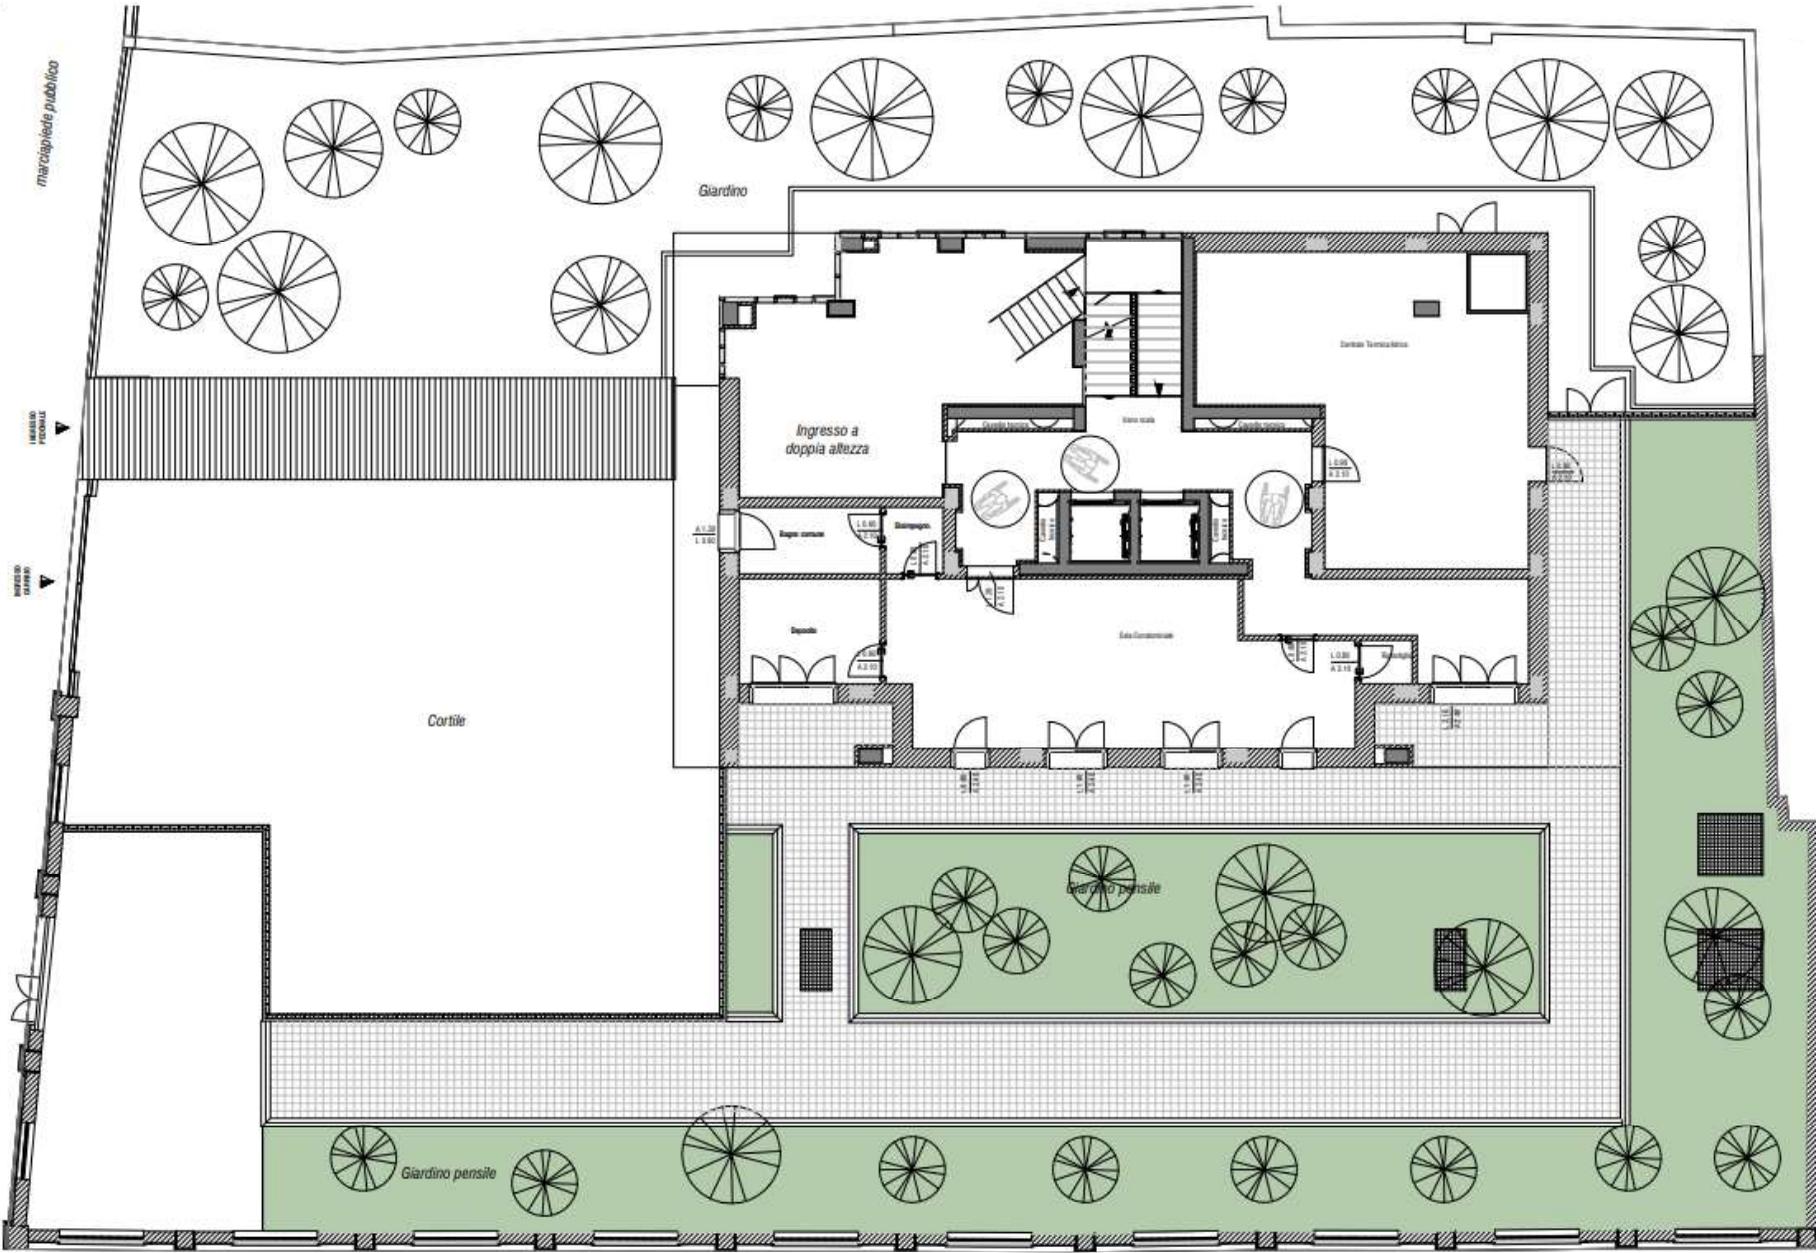


Il presente stampato non costituisce elemento contrattuale in quanto ha esclusivamente carattere informativo ed indicativo. In fase esecutiva potranno essere apportate modifiche ed adeguamenti dimensionali dipendenti da esigenze strutturali, impiantistiche e costruttive.



Via Raffaele Parravicini 1-3
Milano

Pianta Piano Settimo

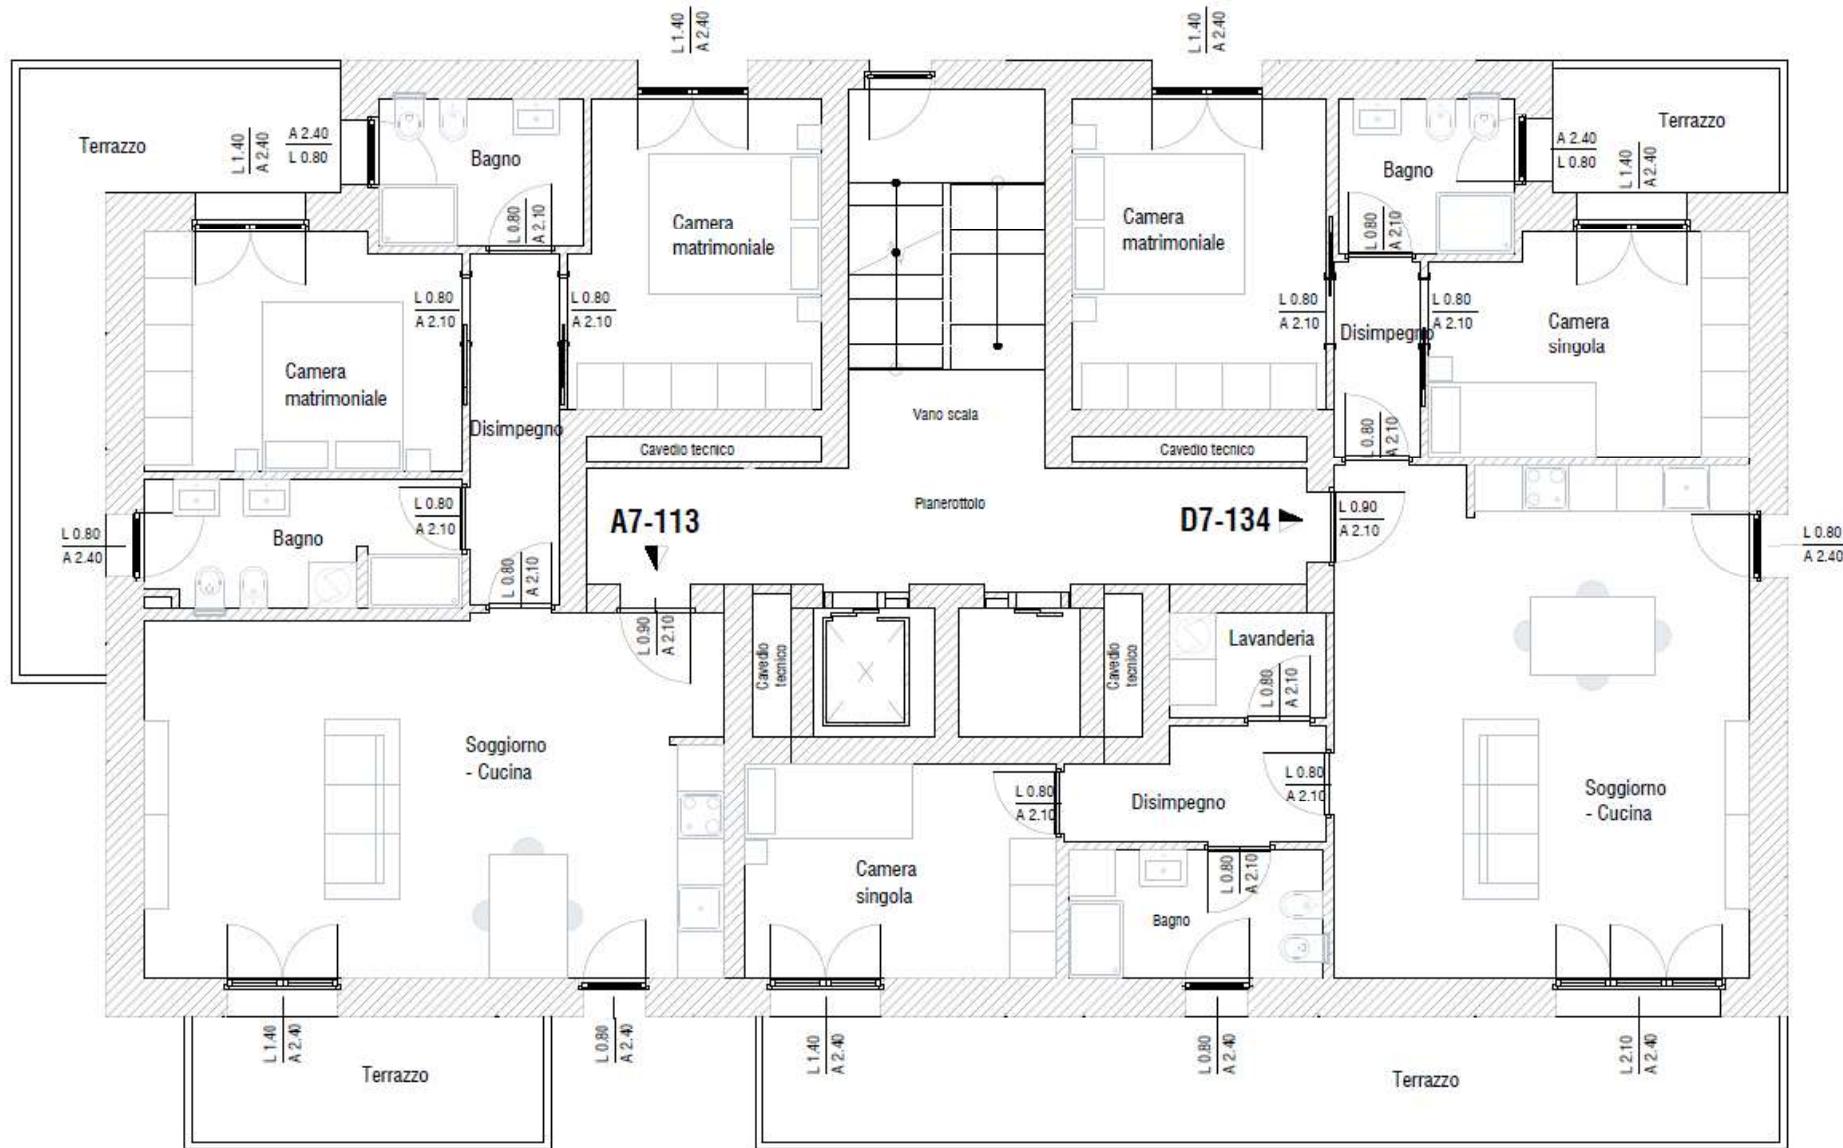

Elenco unità abitative

TRILOCALI

➤ A7-113

QUADRILOCALI

➤ D7-134



Il presente stampato non costituisce elemento contrattuale in quanto ha esclusivamente carattere informativo ed indicativo. In fase esecutiva potranno essere apportate modifiche ed adeguamenti dimensionali dipendenti da esigenze strutturali, impiantistiche e costruttive.



Via Raffaele Parravicini 1-3
Milano



Via Raffaele Parravicini 1-3
Milano


Quadrilocale D7-134

PIANO SETTIMO

€ 778.900

Riepilogo superfici (mq)	
Soggiorno	34,9
Cucina	
Cam. Matr.	13,0
Cam. 2	11,4
Cam. 3	11,0
Bagno 1	4,5
Bagno 2	5,4
Lav./Rip.	2,7
Disimpegno	7,1
Altro	
Muri interni	3,1
Sup. Utile	93,0
Muri perim.	100% 20,8
Terrazzo	50% 22,4
Terrazzo 2	25% 5,1
Sup. Comm.	126,3
Parti comuni	7,6
Sup. Vendita	133,9

Via Raffaele Parravicini

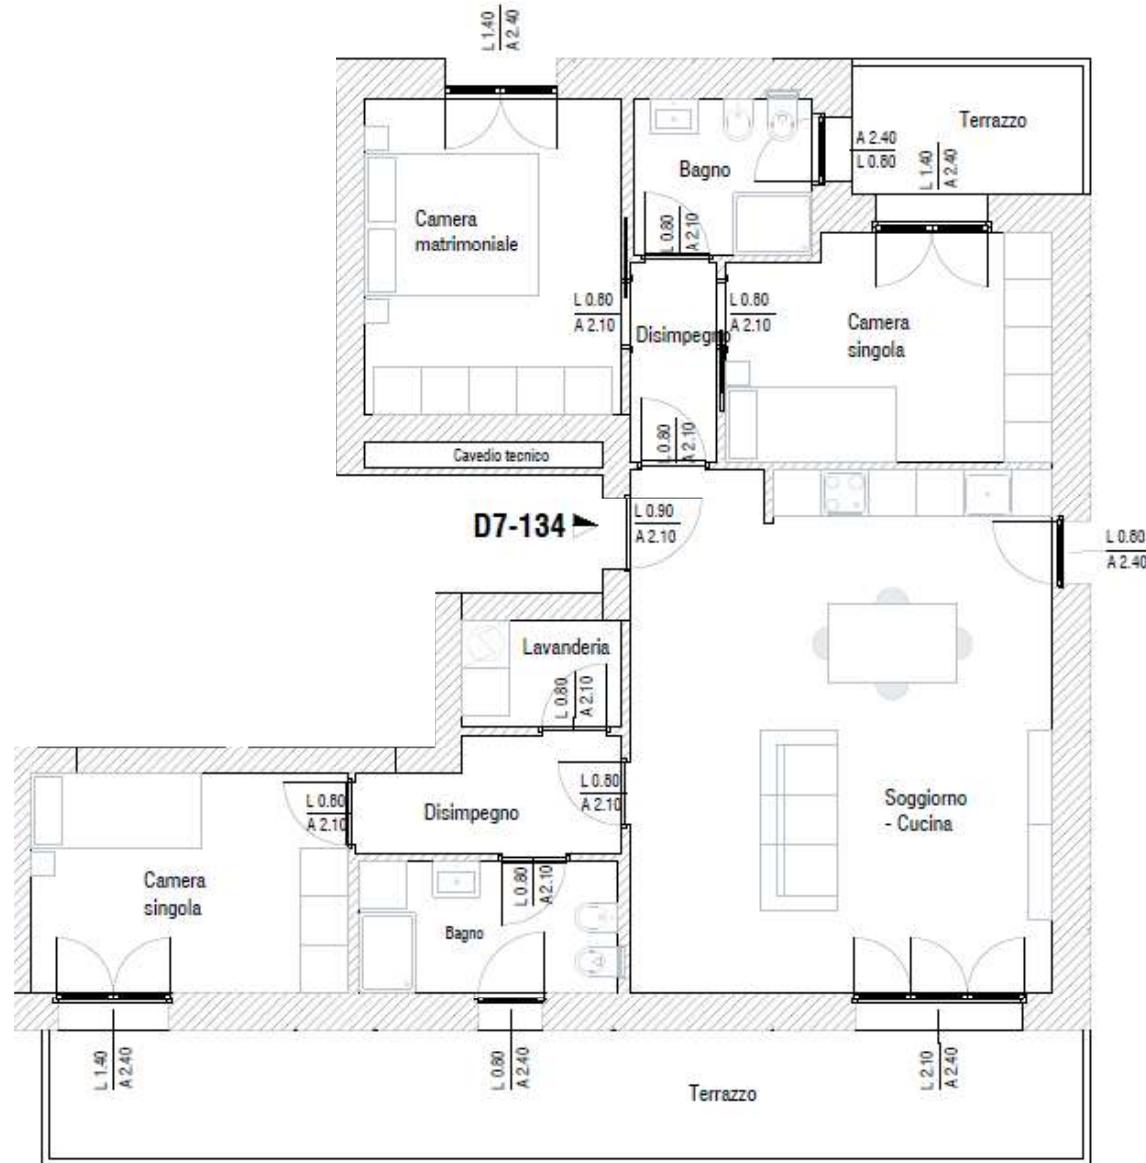

Via Giovanni Battista Sammartini



IMMOBILIARE
MERCALLINA 70

MILANO 1120
SOCIETÀ DI PROMOZIONE E SVILUPPO IMMOBILIARE

Il presente stampato non costituisce elemento contrattuale in quanto ha esclusivamente carattere informativo ed indicativo. In fase esecutiva potranno essere apportate modifiche ed adeguamenti dimensionali dipendenti da esigenze strutturali, impiantistiche e costruttive.



MILANO

Via Raffaele Parravicini 1-3

PER INFORMAZIONI

Sito web: www.parravicini1.eu

E-mail: info@parravicini1.eu

Mobile: **392 575 0944**